

ΕΦΗΜΕΡΙΣ ΤΗΣ ΚΥΒΕΡΝΗΣΕΩΣ
ΤΗΣ ΕΛΛΗΝΙΚΗΣ ΔΗΜΟΚΡΑΤΙΑΣ

ΑΘΗΝΑ
15 ΣΕΠΤΕΜΒΡΙΟΥ 1983

ΤΕΥΧΟΣ ΤΕΤΑΡΤΟ

ΑΡΙΘΜΟΣ ΦΥΛΛΟΥ
421

ΠΕΡΙΕΧΟΜΕΝΑ

ΠΟΛΕΟΔΟΜΙΑ
ΑΠΟΦΑΣΕΙΣ

ΠΟΛΕΟΔΟΜΙΑ
ΑΠΟΦΑΣΕΙΣ

Αριθ. οικ. 2178 (1)

Σχετικά με μη έγκριση κατωκειμένης περιοχής τμήματος εθνικής οδού Πύργου—Κυπαρισσίας θέση «Μπαμπακιές» μέχρι ορίου σχ. πόλεως Ζαχάρως.

Ο ΝΟΜΑΡΧΗΣ ΗΛΕΙΑΣ

Έχοντας υπόψη :

1. Την αρ. Α7/16/11/7.10.70 κοινή απόφαση των Υπουργών Προεδρίας Κυβερνήσεως, Εσωτερικών και Δημ. Έργων «περί οργανώσεως Περιφ/κών Υπηρεσιών Υπουργείου Δημ. Έργων».

2. Τις διατάξεις του άρθρου 1 παρ. 1 και 2 του αρ. 532/70 Ν. Δ/τος περί συμπληρώσεως των διατάξεων περί διοικητικής αποκεντρώσεως».

3. Το Ν. 3200/1955 «περί διοικητικής αποκεντρώσεως».

4. Την αρ. 3807/15.7.82 απόφαση Νομάρχη Ηλείας «περί συγκροτήσεως Συμβ. Χωροταξίας Οικισμού και Περιβάλλοντος Ν. Ηλείας».

5. Την αρ. Α 22505/28.8.75 απόφαση του Νομάρχη Ηλείας «περί μεταβιβάσεως αρμοδιοτήτων».

6. Τα αρ. 301/19.5.64 και 23/59 Β. Δ/τα.

7. Την γνώμη του Συμβουλίου ΧΟΠ της Νομαρχίας όπως διατυπώθηκε στο αρ. 3/83 πρακτικό του, θέμα 4ον, αποφασίζει :

Τη μη έγκριση κατωκειμένης περιοχής στο τμήμα κατά μήκος της Εθνικής οδού Πύργου — Κυπαρισσίας από το τέλος του σχεδίου πόλεως Ζαχάρως μέχρι της συναντήσεως της Εθνικής οδού Πύργου — Κυπαρισίας, με αγροτικό δρόμο που αρχίζει από Νότο και συναντά τον εθνικό δρόμο προς βορράν στη θέση Μπαμπακιές όπως απεικονίζεται στο τοπογραφικό που υπογράφει με ημερομηνία Γενάρης του 83 ο Πολιτ. Υπομηχ. Αντώνιος Δαουλάρης καθόσον θα πρέπει να τηρείται η απόσταση των 30 μ. από τον άξονα της οδού για την ασφάλεια των υπεραστικών συγκοινωνιών.

Πύργος, 1 Απριλίου 1983

Ο Νομάρχης
ΗΡ. ΠΑΠΑΔΟΠΟΥΛΟΣ

Αριθ. Οικ. 2123 (2)

Έγκριση διόδου που προϋπάρχει του έτους 1923 μέσα στο σχέδιο πόλεως Πύργου που φαίνεται με κόκκινο χρώμα στο τοπογρ. διάγραμμα.

Ο ΝΟΜΑΡΧΗΣ ΗΛΕΙΑΣ

Έχοντας υπόψη :

1. Την αρ. Λ7/16/11/7.10.70 κοινή απόφαση των Υπουργών Προεδρίας, Κυβερνήσεως, Εσωτερικών και Δημοσίων Έργων «περί οργανώσεως Περ/κών Υπηρεσιών Υπουργείου Δημ. Έργων».
2. Τις διατάξεις του άρθρου 1 παρ. 1 και 2 του αρ. 532/70 Ν. Δ/τος περί συμπληρώσεως των διατάξεων περί διοικητικής αποκεντρώσεως».

4. Την αρ. πρωτ. Γ 3807/15.7.82 απόφαση Νομάρχη Ηλείας «περί συγκροτήσεως Συμβ. Χωροταξίας Οικισμού και Περιβάλλοντος Ν. Ηλείας».

5. Την αρ. Α 22505/28.8.75 απόφαση του Νομάρχη Ηλείας «περί μεταβιβάσεως αρμοδιοτήτων».
6. Το άρθρο 20 του Ν. Δ/τος 17.7.23.
7. Τη σύμφωνη γνώμη του Συμβουλίου ΧΟΠ της Νομαρχίας όπως διατυπώθηκε στο αρ. 3/83 πρακτικό του, θέμα 3ον, αποφασίζει :

Την έγκριση της διόδου ως προϋφισταμένης του έτους 1923 που φαίνεται με κόκκινο χρώμα στο τοπογρ. διάγραμμα που υπογράφει ο Πολιτ. Μηχαν. Παν. Τερζής, με ημερομηνία Μάρτιος 1982 και ελέγχθηκε κατόπιν αυτοψίας την 21.10.82 από τον αρμόδιο υπάλληλο εισηγητή Α. Βελισσάρη ως πρίν του έτους 1923 και την κρίση της ως διατηρητέας (για τους λόγους που αναφέρονται στο σκεπτικό) του Συμβουλίου βάσει των σχετικών πολεοδομικών διατάξεων, με την προϋπόθεση της τηρήσεως της πρασιάς τών 4.00 μετ. για τις οικοδομές εκατέρωθεν σύμφωνα με την απόφαση του Δημοτ. Συμβουλίου.

Το τοπογραφικό αυτό έχει υπογραφεί από τα μέλη του Συμβουλίου και αποτελεί παράρτημα της παρούσης αποφάσεως.

Πύργος, 31 Μαρτίου 1983

Ο Νομάρχης
ΗΡΑΚΛΗΣ ΠΑΠΑΔΟΠΟΥΛΟΣ



Αριθ. Οικ. 2126 (3)

Έγκριση τροποποιήσεως ρυμοτομικού σχεδίου του Ν. Οικισμού Χιόνι — Γαλάρι — Καλλίκωμο.

Ο ΝΟΜΑΡΧΗΣ ΗΛΕΙΑΣ

Έχοντας υπόψη :

1. Την αρ. Λ7/16-11/7.10.70 κοινή απόφαση των Υπουργών Προεδρίας Κυβερνήσεως, Εσωτερικών και Δημοσίων Έργων «περί οργανώσεως Περ/κών Υπηρεσιών Υπουργείου Δημ. Έργων».

2. Τις διατάξεις του άρθρου 1 παρ. 1 και 2 του αρ. 532/70 Ν. Δ/τος «περί συμπληρώσεως των διατάξεων περί διοικητικής αποκεντρώσεως».

3. Το Ν. 3200/1955 «περί διοικητικής αποκεντρώσεως»

4. Την αρ. πρωτ. 3807/15.7.82 απόφαση Νομάρχη Ηλείας «περί συγκροτήσεως Συμβ. Χωροταξίας Οικισμού και Περιβάλλοντος Ν. Ηλείας».

5. Την αρ. Α 22505/28.8.75 απόφαση του Νομάρχη Ηλείας «περί μεταβιβάσεως αρμοδιοτήτων».


6. Την απόφαση Νομάρχη Ηλείας ΙΓ 5352/12.6.78 που εγκρίνει τους όρους δομήσεως του οικισμού.

7. Τη σύμφωνη γνώμη του Συμβουλίου ΧΟΠ της Νομαρχίας όπως διατυπώθηκε στο αρ. 3/83 πρακτικό του, θέμα 2ον, αποφασίζει :

Την έγκριση του ρυμοτομικού σχεδίου Ν. Οικισμού Χιόνι-Γαλάρι - Καλλίκωμο με την προσθήκη των 41 οικοπέδων που σημειώνονται (με πράσινο χρώμα) στο σχέδιο του ΥΔΕ Γ.Δ.Δ.Ε. Υπηρεσία Οικισμού κλίμακα 1 : 1000 που υπογράφεται με ημερομηνία Αύγουστος 76 από την Αρχιτέκτονα Γεωργούλια Τμηματάρχη Σαββίδου και Δ/ντή Ρογκάν και από τα μέλη του Συμβουλίου ΧΟΠ Ν. Ηλείας με ημερομηνία 11.3.83. Οι όροι δομήσεως θα ισχύσουν οι υφιστάμενοι του οικισμού.

Πύργος 31 Μαρτίου 1983

Ο Νομάρχης
ΗΡΑΚΛΗΣ ΠΑΠΑΔΟΠΟΥΛΟΣ

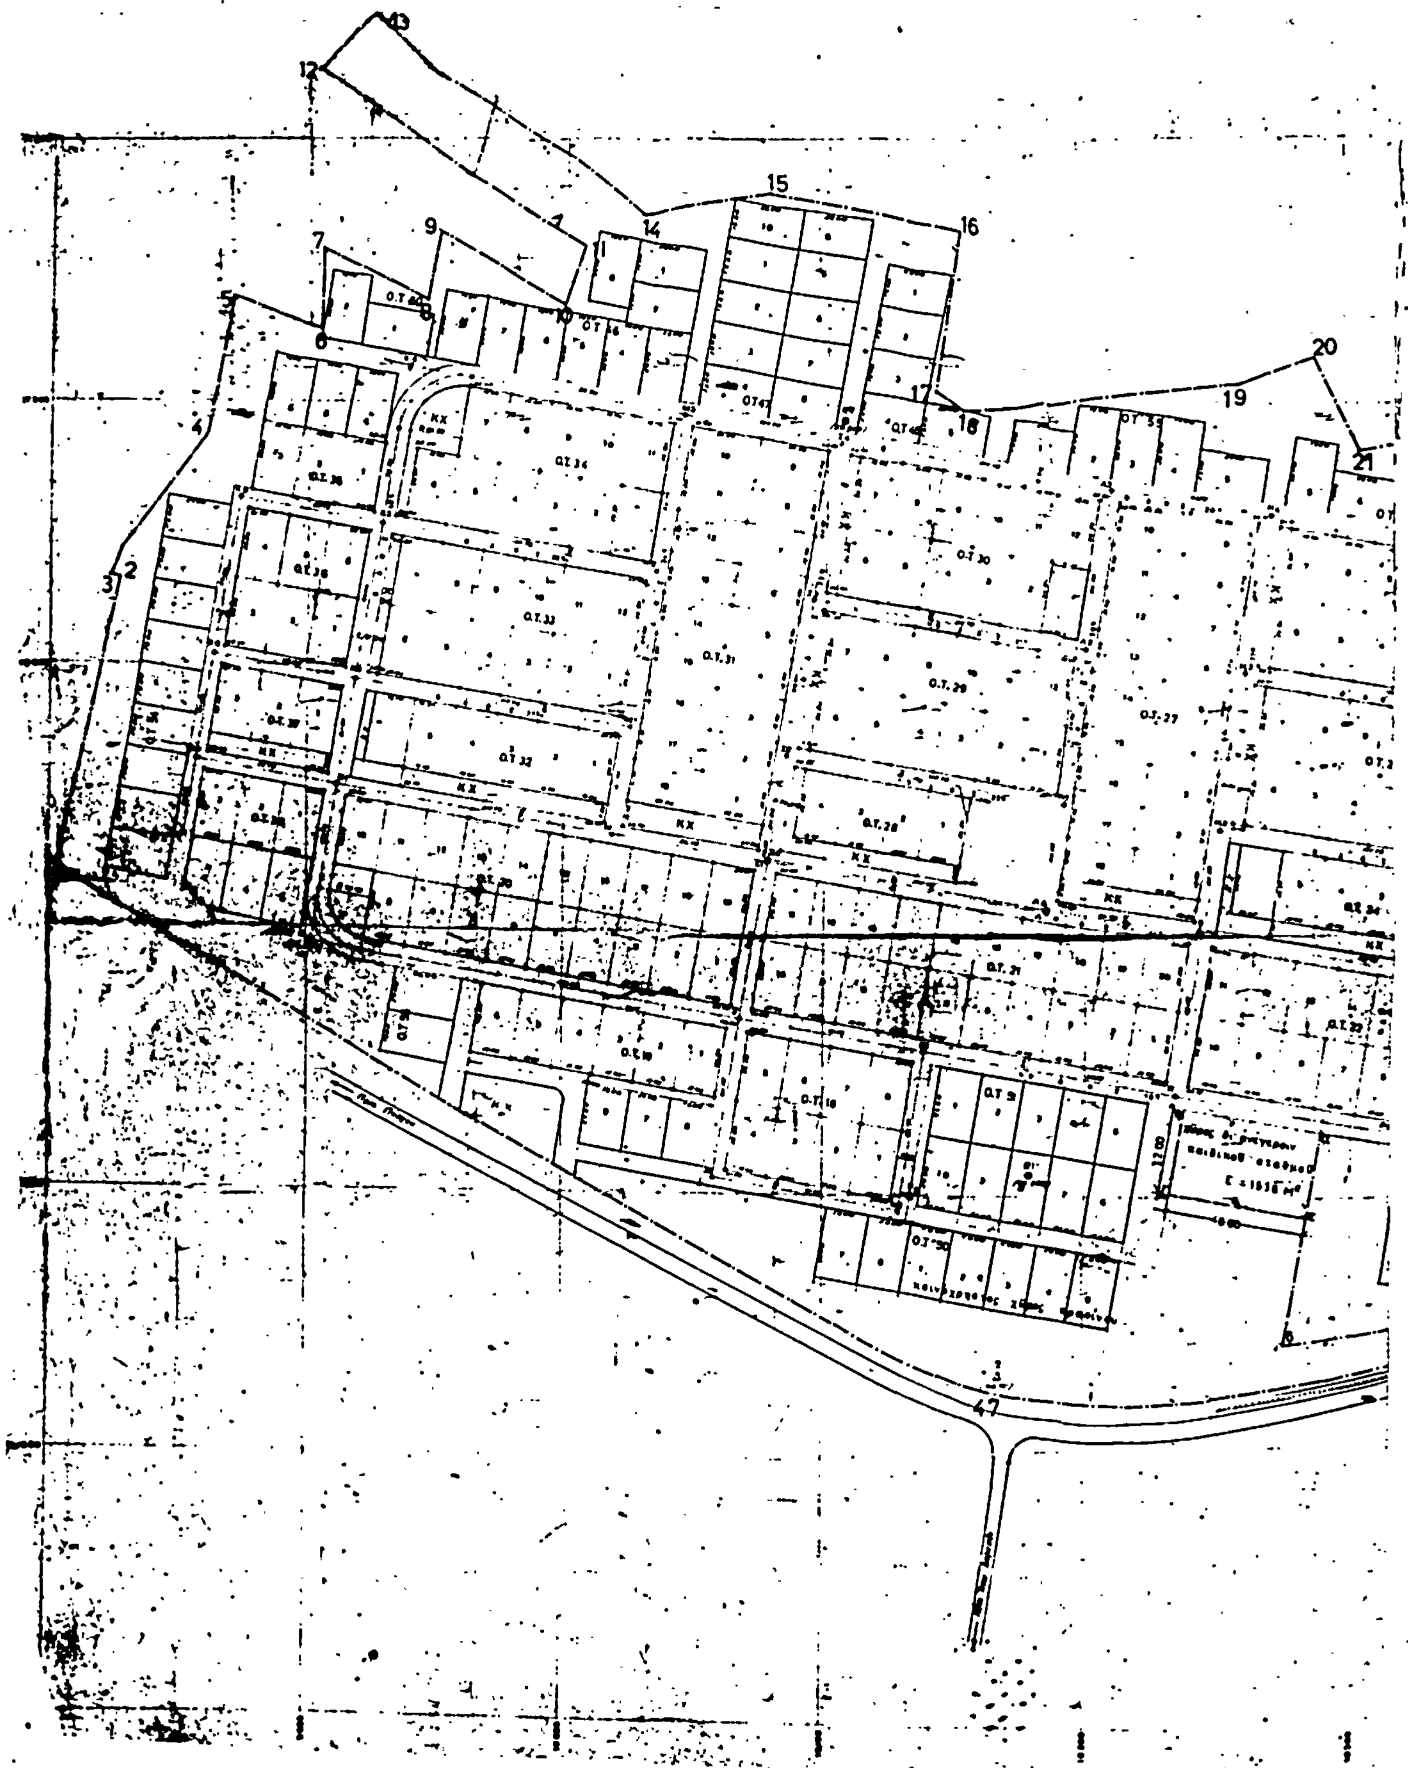



ΑΡ. ΣΧΕΔ. 115/
Υπουργείο Χωροταξίας Οικισμού & Περιβάλλοντος
ΝΕΟΣ ΟΙΚΙΣΜΟΣ
ΑΝΑΘΕΩΡΗΣΗ ΣΧΕΔΙΟΥ ΕΦΑΡΜΟΓΗΣ
δ) διὰ τῶν ὁρίων τοῦ οἰκισμοῦ
ε) δια στοιχειων περιεχομενων εις το υπ' αριθ 115/ΟΔΠ σχεδιον οδοποιιας
στ) δια στοιχειων περιεχομενων εις το σχεδιον διαταξεως κτιριων κοινωνικου κεντρου εγκριθεν δια της υπ' αριθ Ε28099/4601 / 5-10-72 αποφ.
31
33
34
35
36
39
43
ΟΤ 42
ΟΤ 41
ΟΤ 40
ΟΤ 39
ΟΤ 7
ΟΤ 6
ΚΧ